- projektowana instalacja wocy zimnej dn 20

-projektowana instalacja wody ciepłej dn 20

- projektowana instalacja kanalizacji sanitarnej

KS1 - pion kanalizacji sanitarnej wyprowadzony ponad dach budynku zakończony kominkiem

8 ← wentylator

○ ← kratka wentylacyjna w suficie

nawiew poprzez nawiewniki w oknach

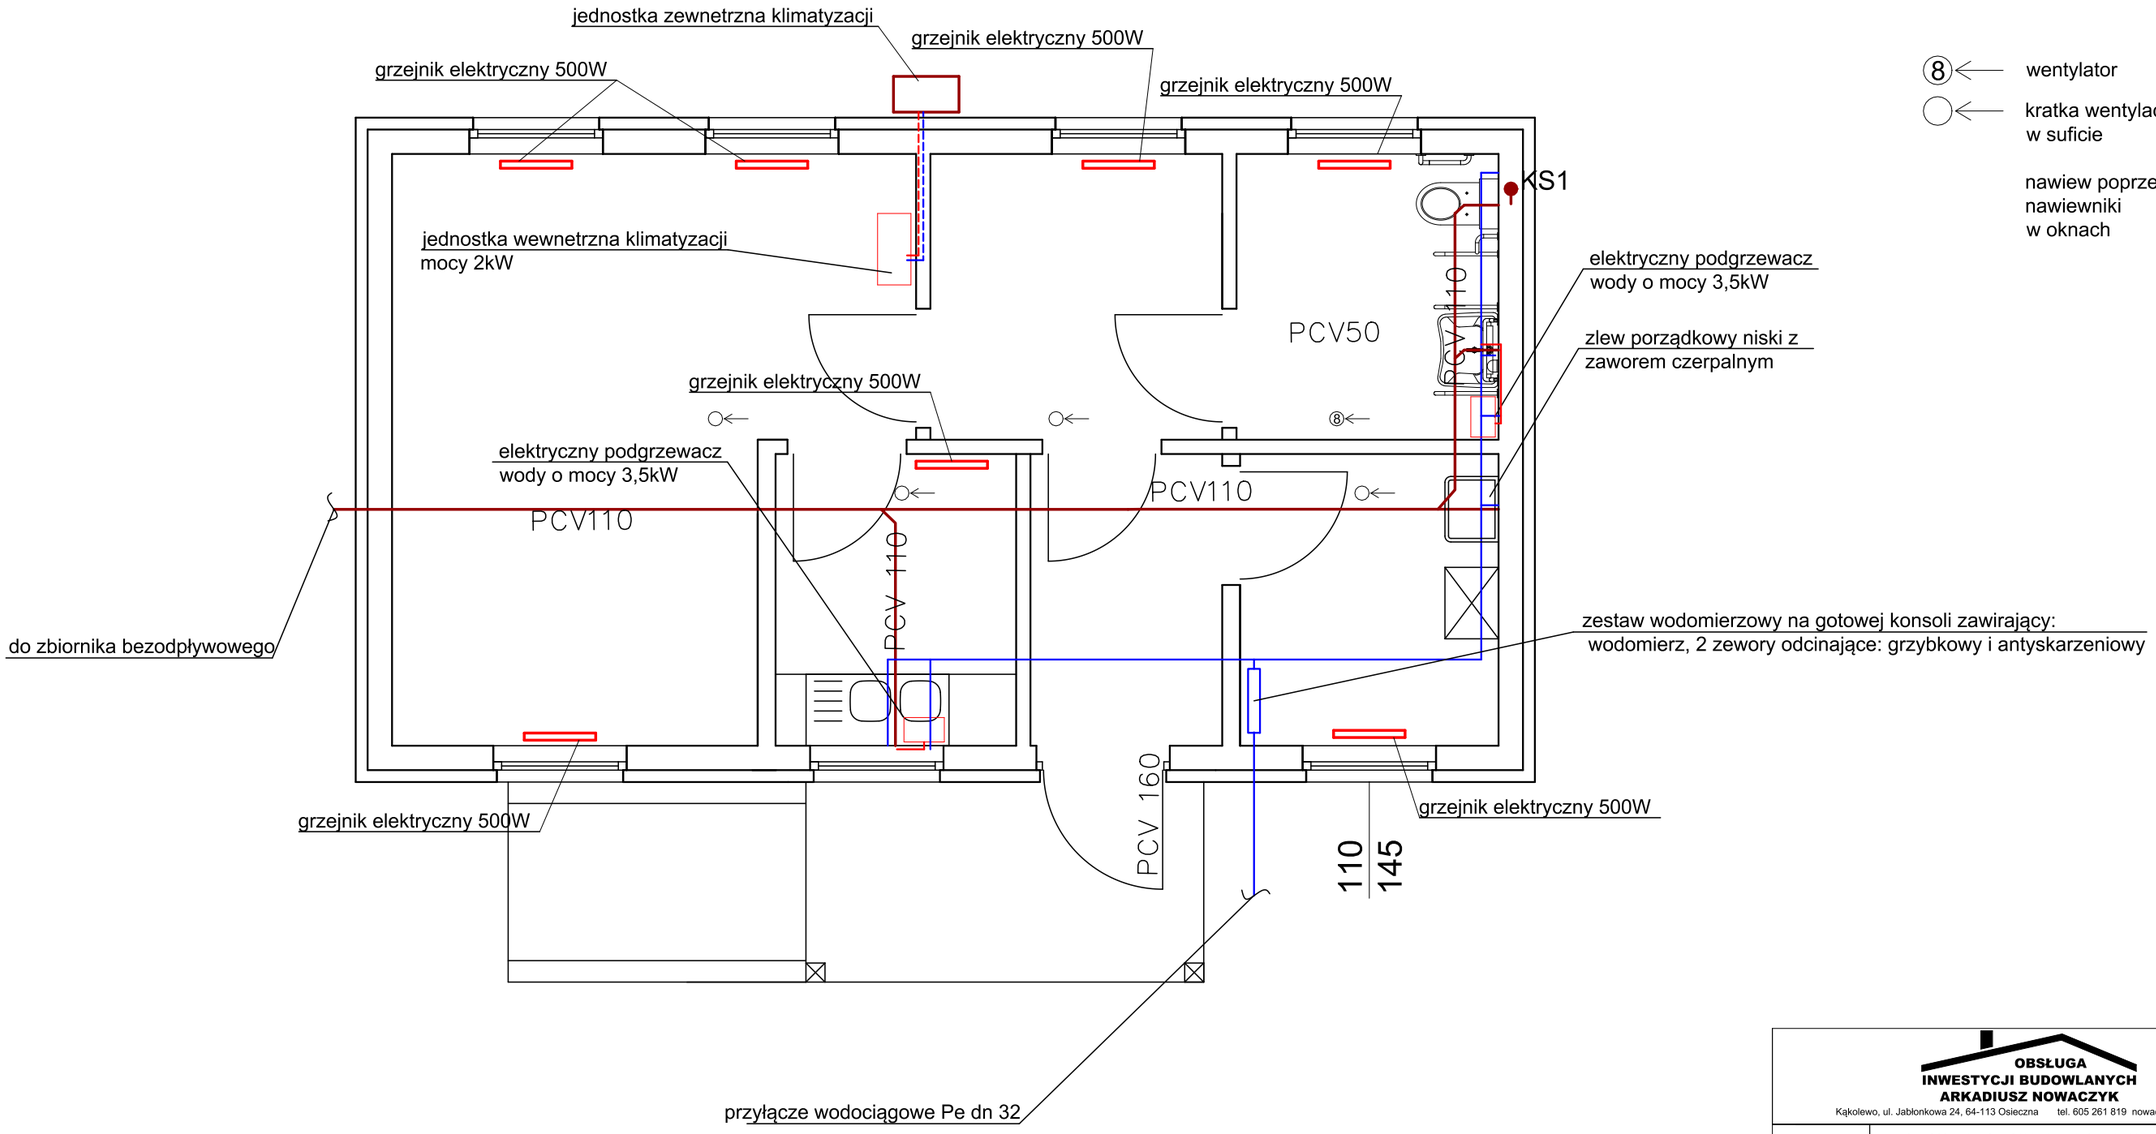

OBSŁUGA INWESTYCJI BUDOWLANYCH
ARKADIUSZ NOWACZYK
Kąkolewo, ul. Jabłonkowa 24, 64-113 Osieczna tel. 605 261 819 nowaczyk@poczta.fm

Nazwa inwestycji	BUDOWA BUDYNKU ADMINISTRACYJNEGO KANCELARII LEŚNICZEGO			
Instalacje sanitarne	PROJEKT BUDOWLANY			
Inwestor:	Nadleśnictwo Włoszakowice ul. Wolsztyńska 13E, 64-140 Włoszakowice			
Adres inwestycji:	część dz. nr ewid. 5052/1 obręb 0009 Włoszakowice, jedn. ewid. 301307_2 Włoszakowice			
Projektant branża sanitarna	mgr inż. Paweł Pospieszyński	Numer uprawnień	upr.proj. LBS/0069/PWOS/18 w specjalności instalacyjnej	Podpis
Tytuł rysunku	Instalacje sanitarne			Nr rysunku 1S
data:	18.06.2021	skala:	1:500	